


EXEMPEL FÖR ÖPPN.  
 BREDD: 4000 mm  
 HÖJD: 3000 mm

SIDOR AV KKR 200X100X5  
 OCH ÖVERDEL INKL. STÅENDE  
 KORTLINGAR AV KKR  
 100X100X5, SVETSAS OCH  
 SLIPAS TILL PLAN  
 MONTAGEYTA. STÅLET  
 FÄSTS MOT BEF. VÄGG  
 C/C 500 RUNT OM I YTTRE-  
 KANT MED EX. FÄSTÖREN.  
 EV FÄSTE MOT GOLV EJ  
 PÅ FRAMSIDA.  
 VIKT PÅ JALUSIET  
 CA: 325 KG

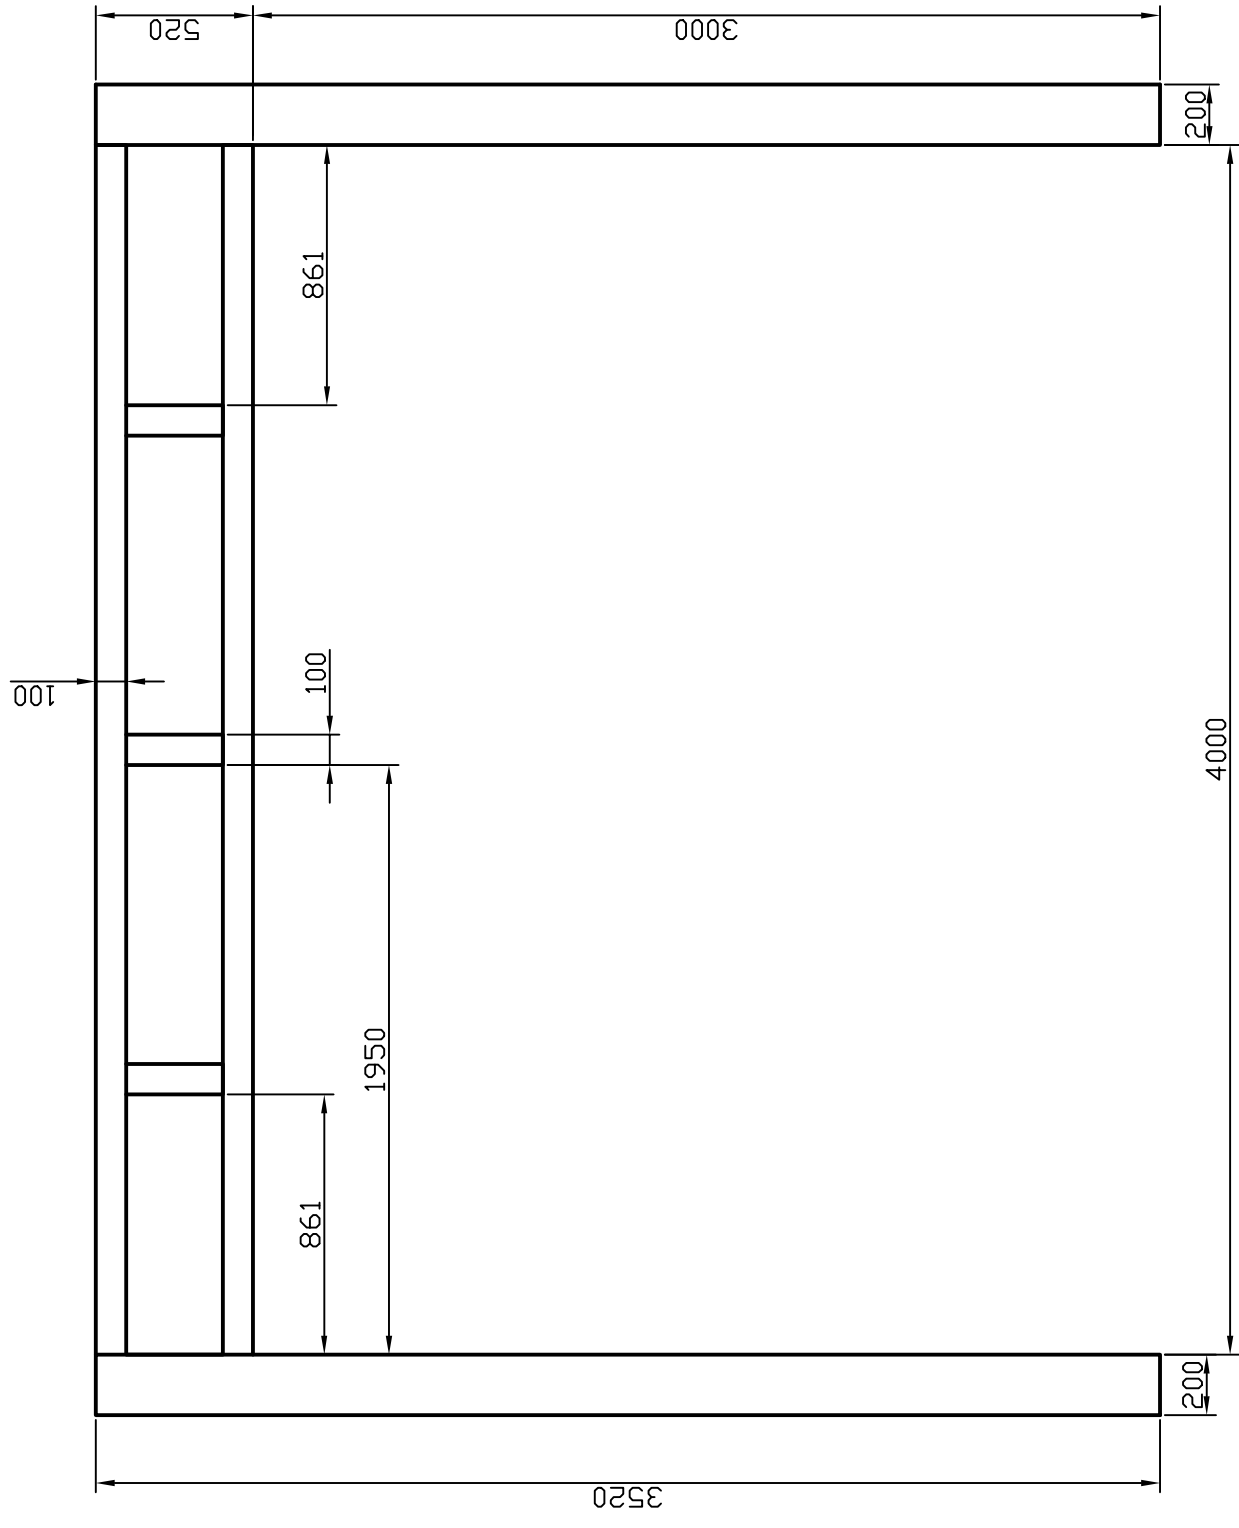

Konstruerad av <b>B RIMNÄS</b>	Granskad av <b>B RIMNÄS</b>	Datum 2008-12-02	Generell tolerans ± 3	Vyplacering 	Skala 1:25
			Titel/benämning <b>PORTSTÅL BRANDJALUSI</b>		
			Ritningsnummer (ORDERNR-ÅR-LÖPNR)		